

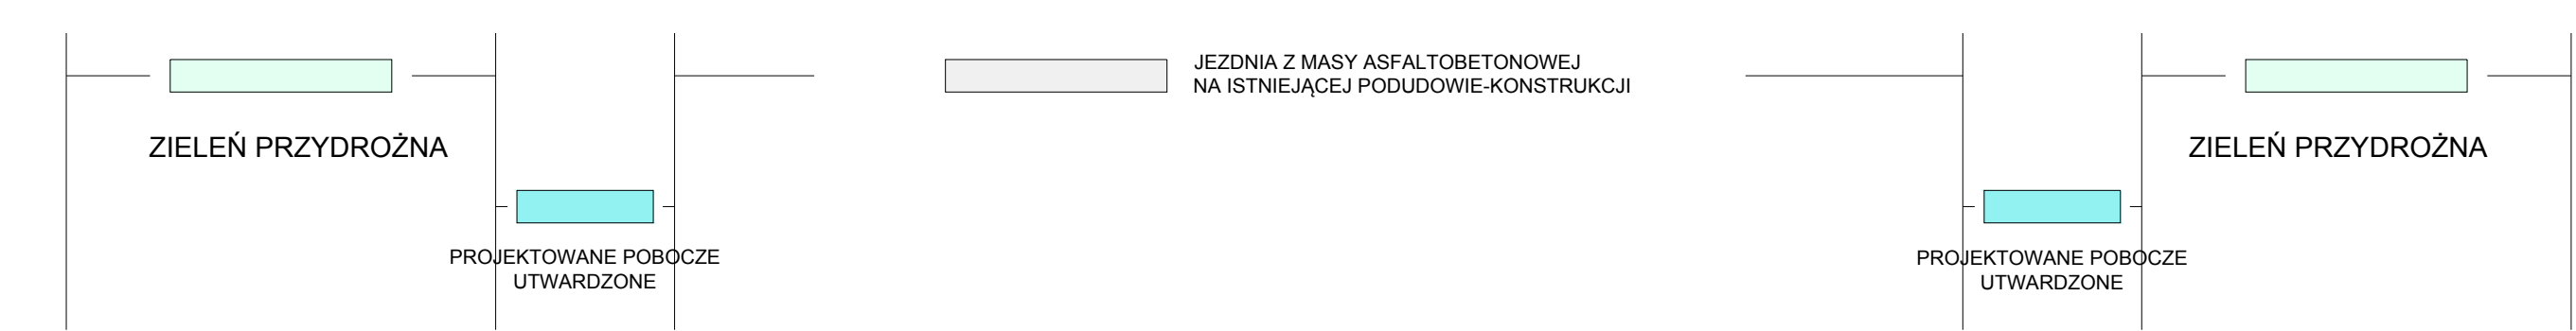
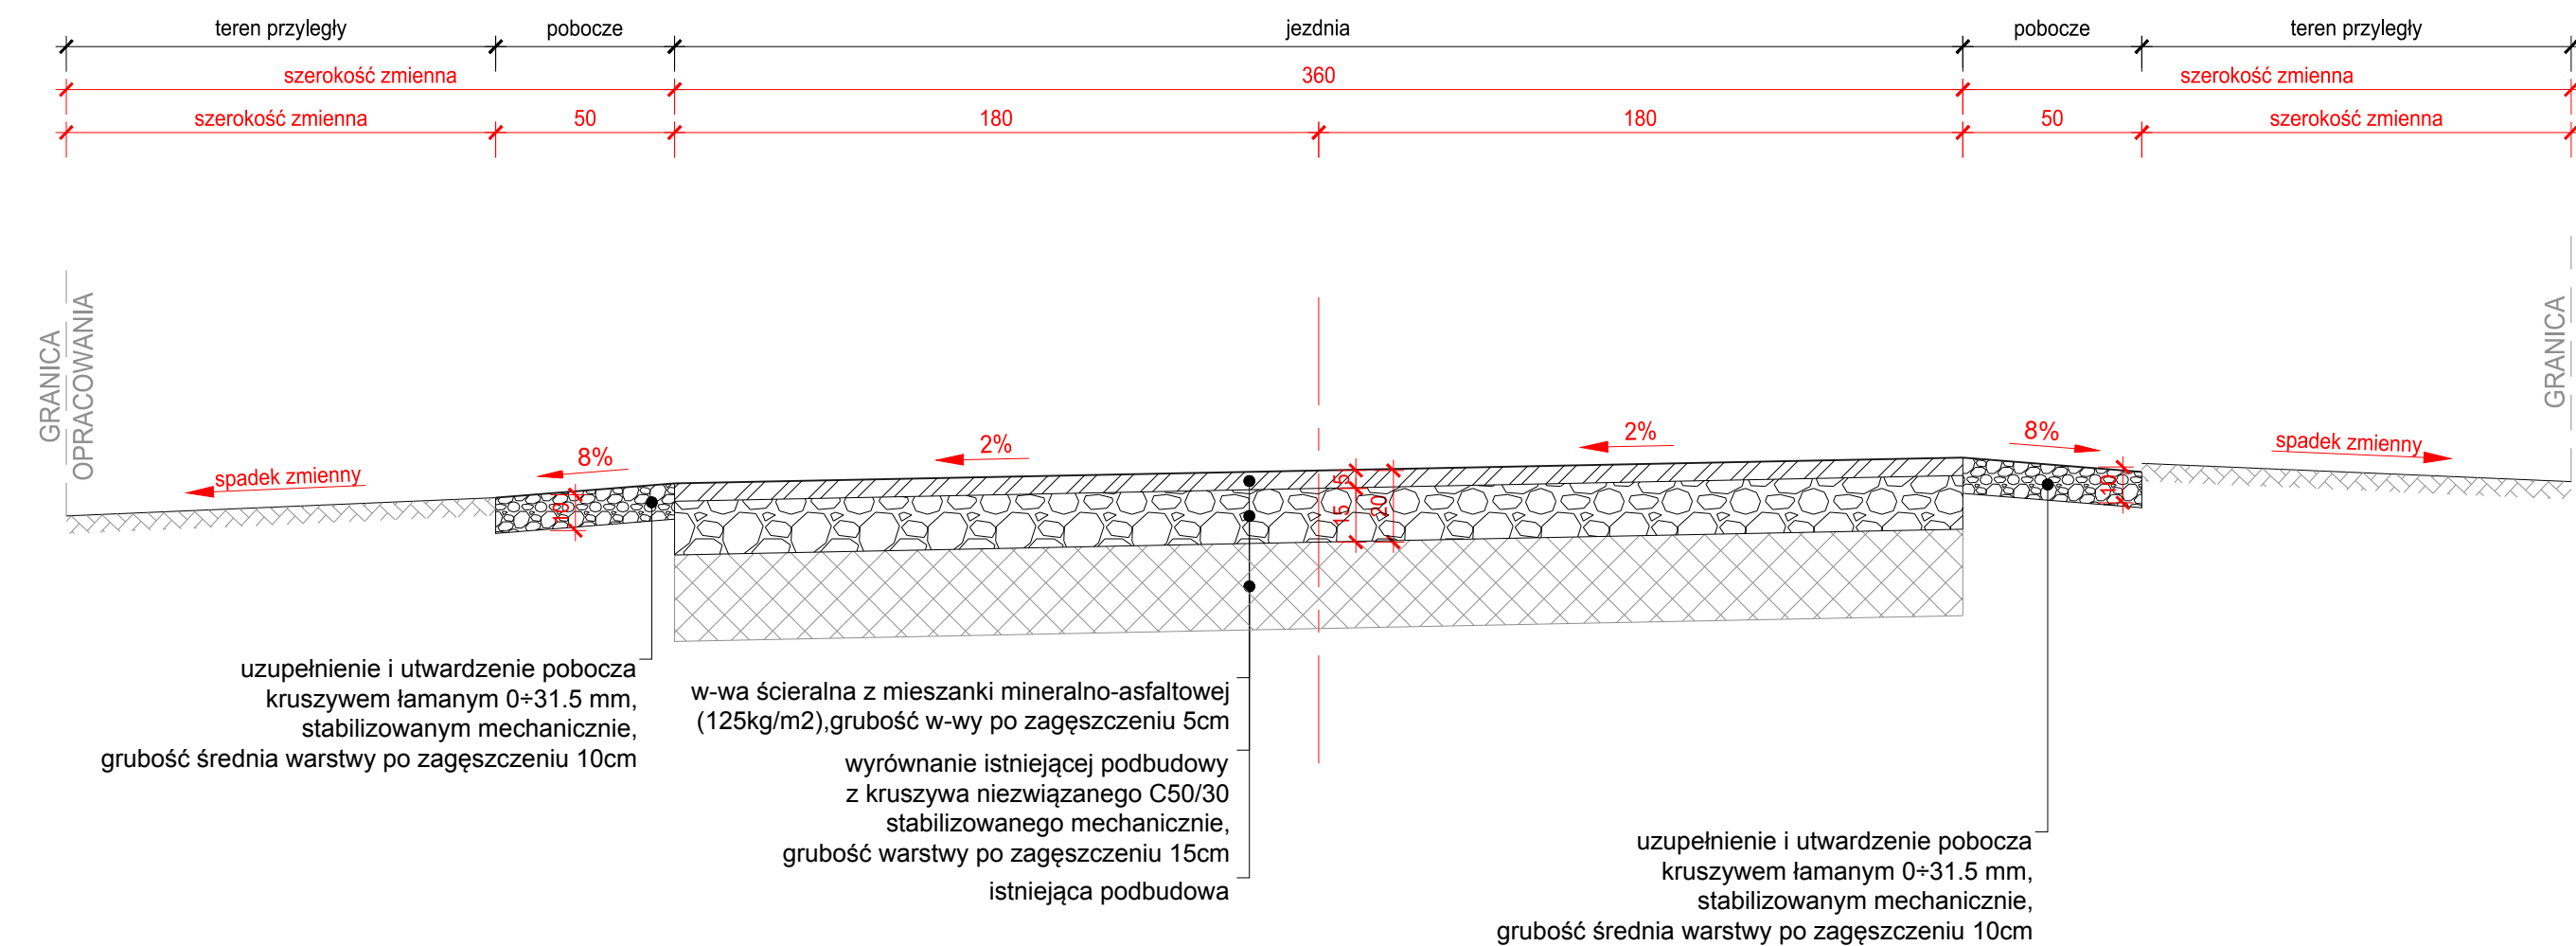


PRZEKRÓJ B-B

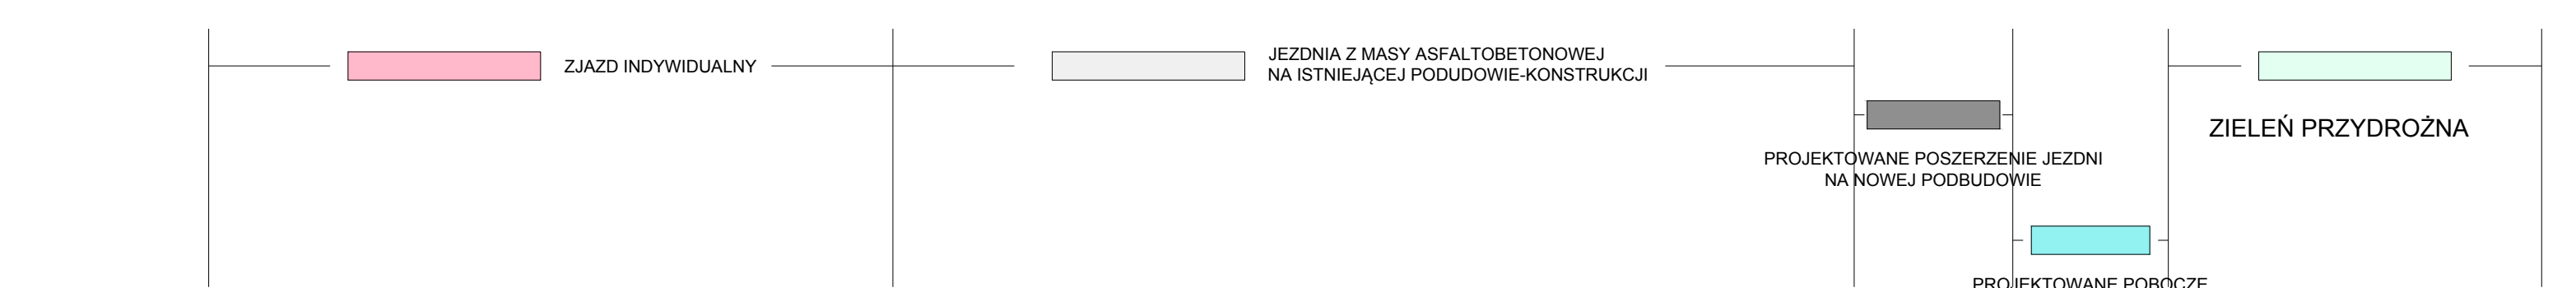

PRZEKRÓJ A-A

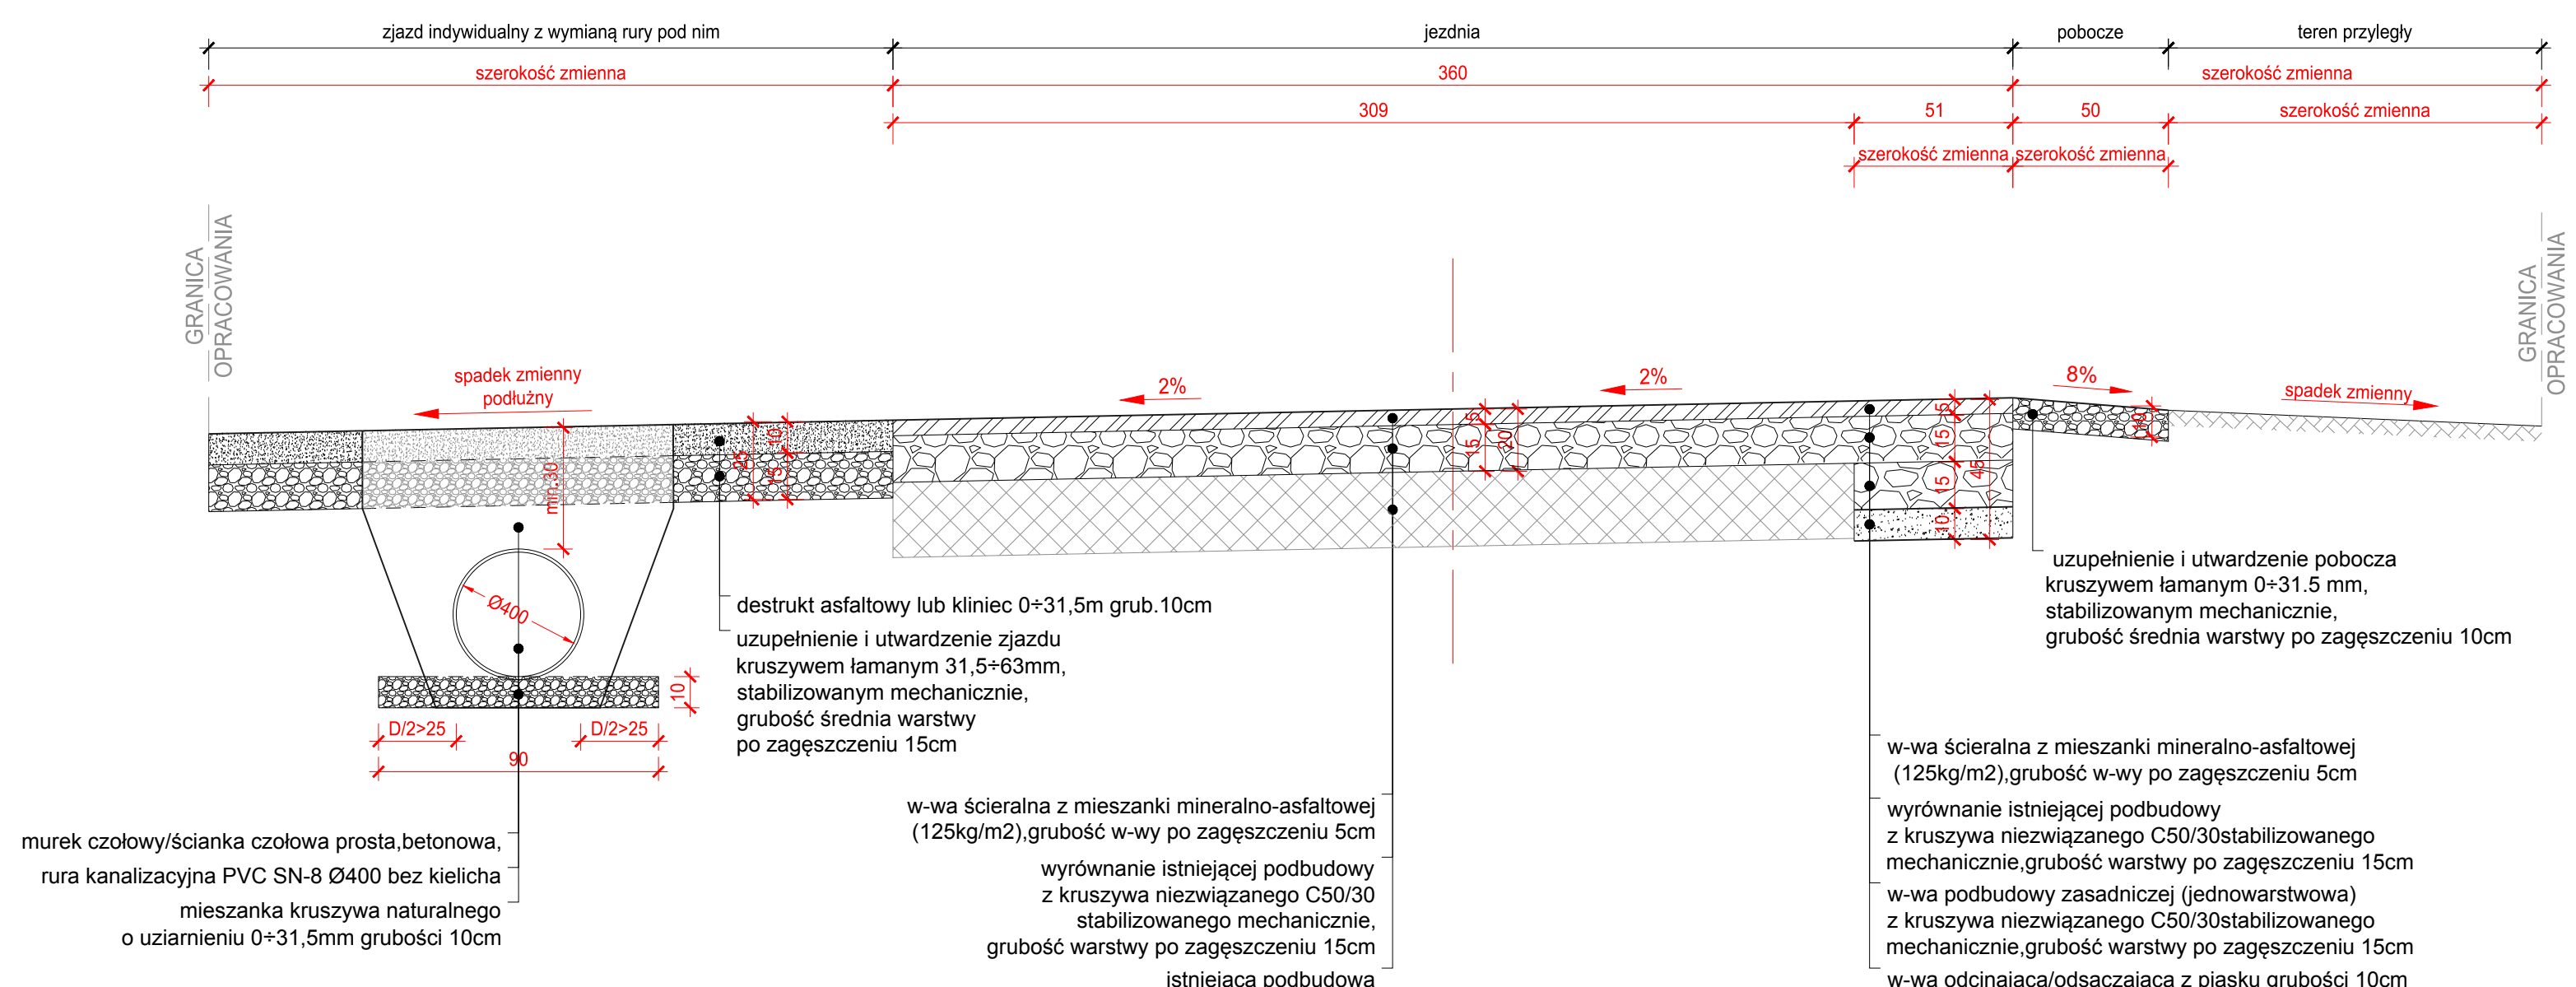

PRZEKRÓJ KONSTRUKCYJNY
PRZEBUDOWA DROGI DOJAZDOWEJ
DO GRUNTÓW ROLNYCH
w m. BURGRABICE

INWESTOR: GMINA GŁUCHOŁAZY
z siedzibą w Urzędzie Gminy Glucholazy
48-340 GŁUCHOŁAZY

WYKONAWCA:
PRACOWNIA URBANISTYCZNO-ARCHITEKTONICZNO-BUDOWLANA
ZESPÓŁ PROJEKTOWY
mgr inż. WALDEMAR WOJCIECHOWSKI

63-400 Ostrów Wielkopolski ulica Marii Konopnickiej 23
tel. 579070639 790632020 e-mail: pub.ostrowwkp@onet.pl
NIP 622-102-27-53

PRZEKRÓJ KONSTRUKCYJNY

RODZAJ BUDOWLI: PRZEBUDOWA DROGI DOJAZDOWEJ		LOKALIZACJA: m.BURGRABICE, DZ. NR 96, część DZ. NR 63	
SKALA: 1 : 20	PROJEKTANT: mgr inż. WALDEMAR WOJCIECHOWSKI UPR. BUD. NR UAN 8386/3/88	PODPIS:	RYSUNEK NUMER 6
DATA: LISTOPAD 2018 r.	SPRAWDZAJĄCY: techn. ZBIGNIEW LORENT UPR. BUD. NR UAN 8386/3/88	PODPIS:	
	ASYSTENT PROJEKTANTA: techn. KRZYSZTOF KEMPA	PODPIS:	