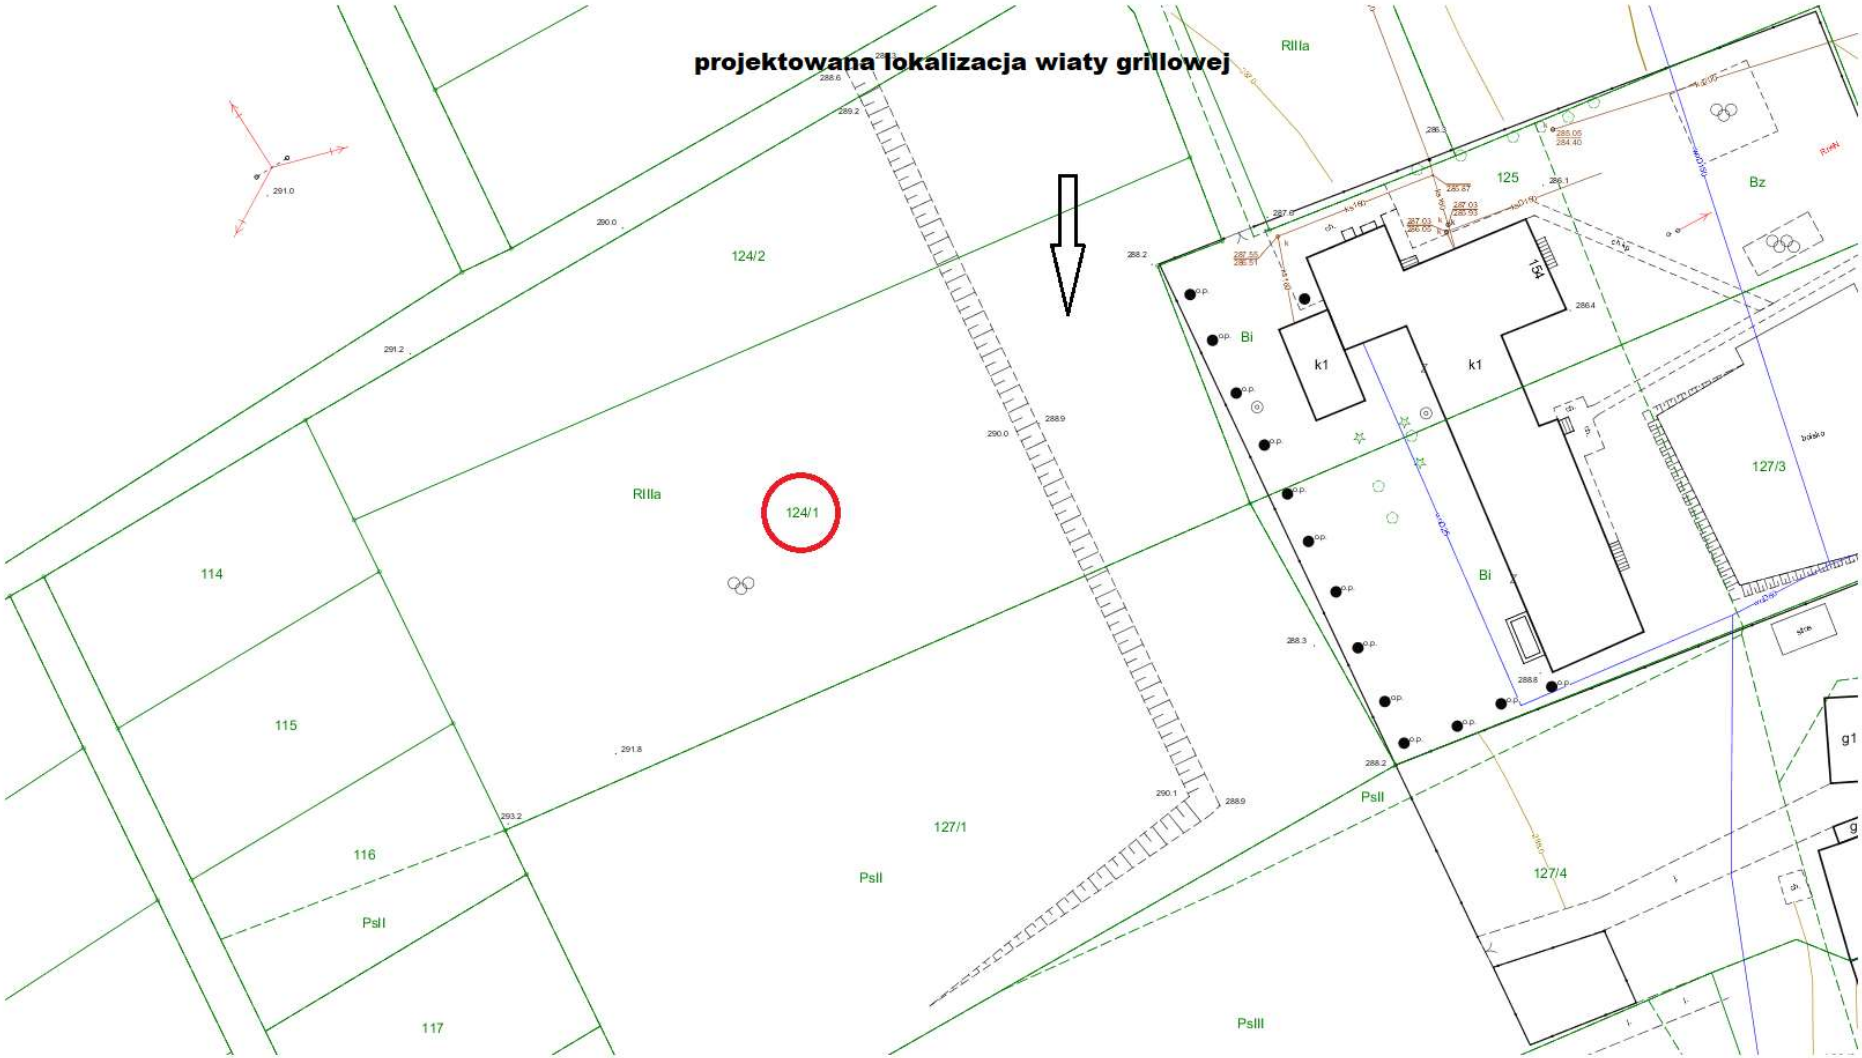
projektowana lokalizacja wiaty grillowej
RIIIa
124/2
124/1
114
115
116
117
PsII
127/1
PsIII
125
Bz
154
Bi
k1
127/3
127/4
g1